



ASYLMURA

ТҰРҒЫН ҮЙ КЕШЕНІ



Тұрғын үй кешені туралы

/ О жилом комплексе


Asyl Mura ТҮК - Шымкент қаласының Қаратау ауданындағы Нұртас ш/а орналасқан комфорт санатындағы тұрғын үй кешені. Тұрғын үй кешеніндегі пәтерлердің терезелерінен қаланың қызықты панорамалық көрінісі ашылады. Бұл тыныш әрі жайлы орын, мұнда көлік қозғалысы көп болатын автомагистральдар жоқ, жылулық пен жайлылыққа толы атмосфера қалыптасқан.

ЖК Asyl Mura - жилой комплекс комфорт класса, расположенный в Каратауском районе г. Шымкент, в мкр. Нуртас. Из окон квартир ЖК открывается интересный панорамный вид на город. Это тихое и спокойное место, здесь нет загруженных автомагистралей, царит атмосфера тепла и уюта.


ТҮ Артықшылықтары / Преимущества ЖК



Кең пәтерлер
Просторные квартиры

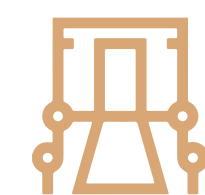

Дизайнерлік холлдар
Дизайнерские холлы

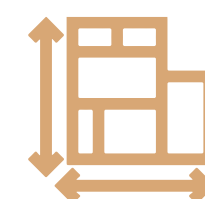

Ыңғайлы жоспарлау
Удобные планировки



Дыбыссыз лифттер
Бесшумные лифты



Дамып келе жатқан аудан
Развивающийся район



Абаттандырылған және қауіпсіз аумақ
Благоустроенная и безопасная территория



Тұрғын үй кешені туралы


/ О жилом комплексе

Тұрғын үй кешені не бәрі 5 қабаттан тұрады, сондықтан мұнда тыныш әрі жекеше атмосфера қалыптасады. Үй толығымен кірпіштен салынған. Жыл бойы өмір сүруге қолайлы температура сақталады.

В жилом комплексе всего 5 этажей, а значит тут создается тихая приватная атмосфера. Дом полностью построен из кирпича. В течении года поддерживается благоприятная для проживания температура.




**1-3 бөлмелі
пәтерлер (39–89м²)**
1–3-комнатные квартиры

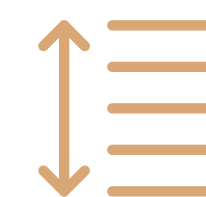

2,7м
Төбе биіктігі
Высота потолков




**Жабық
аула**
Закрытый двор

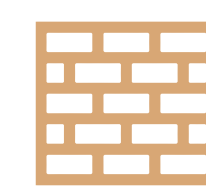


Кірпіш үй
Кирпичный дом




**ПВХ терезелер
(бір камералы шыныпакет)**
ПВХ окна с однокамерным
стеклопакетом

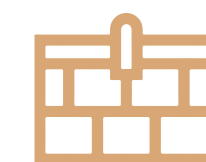

**Қасбет – фиброцементті
панель**
Фасад – фиброцементные
панели

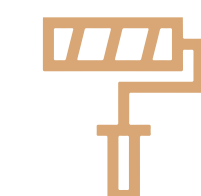

**Жақсартылған
қара әрлеу**
Улучшенная черновая отделка

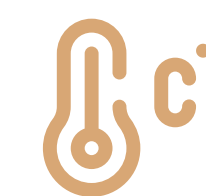

**Автономды
жылыту**
Автономное отопление



Ауланы абаттандыру


/ Благоустройство двора

Тұрғын үй кешенінің аумағында балалар мен спорт алаңдары, демалуға және серуендеуге арналған орындар қарастырылған. Жайлы көгалдандыру да ойластырылған.


На территории жилого комплекса предусмотрены детские и спортивные площадки, места для отдыха и прогулок. Также продумано уютное озеленение.



**Балалар
алаңы**
Детская площадка

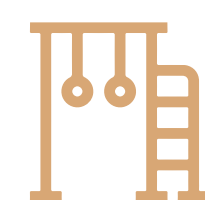


**Спорт
алаңы**
Спортивная площадка

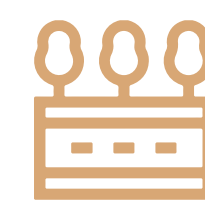

**Серуендеуге
арналған жолақтар**
Дорожки для прогулок



**Демалыс
аймағы**
Зона отдыха

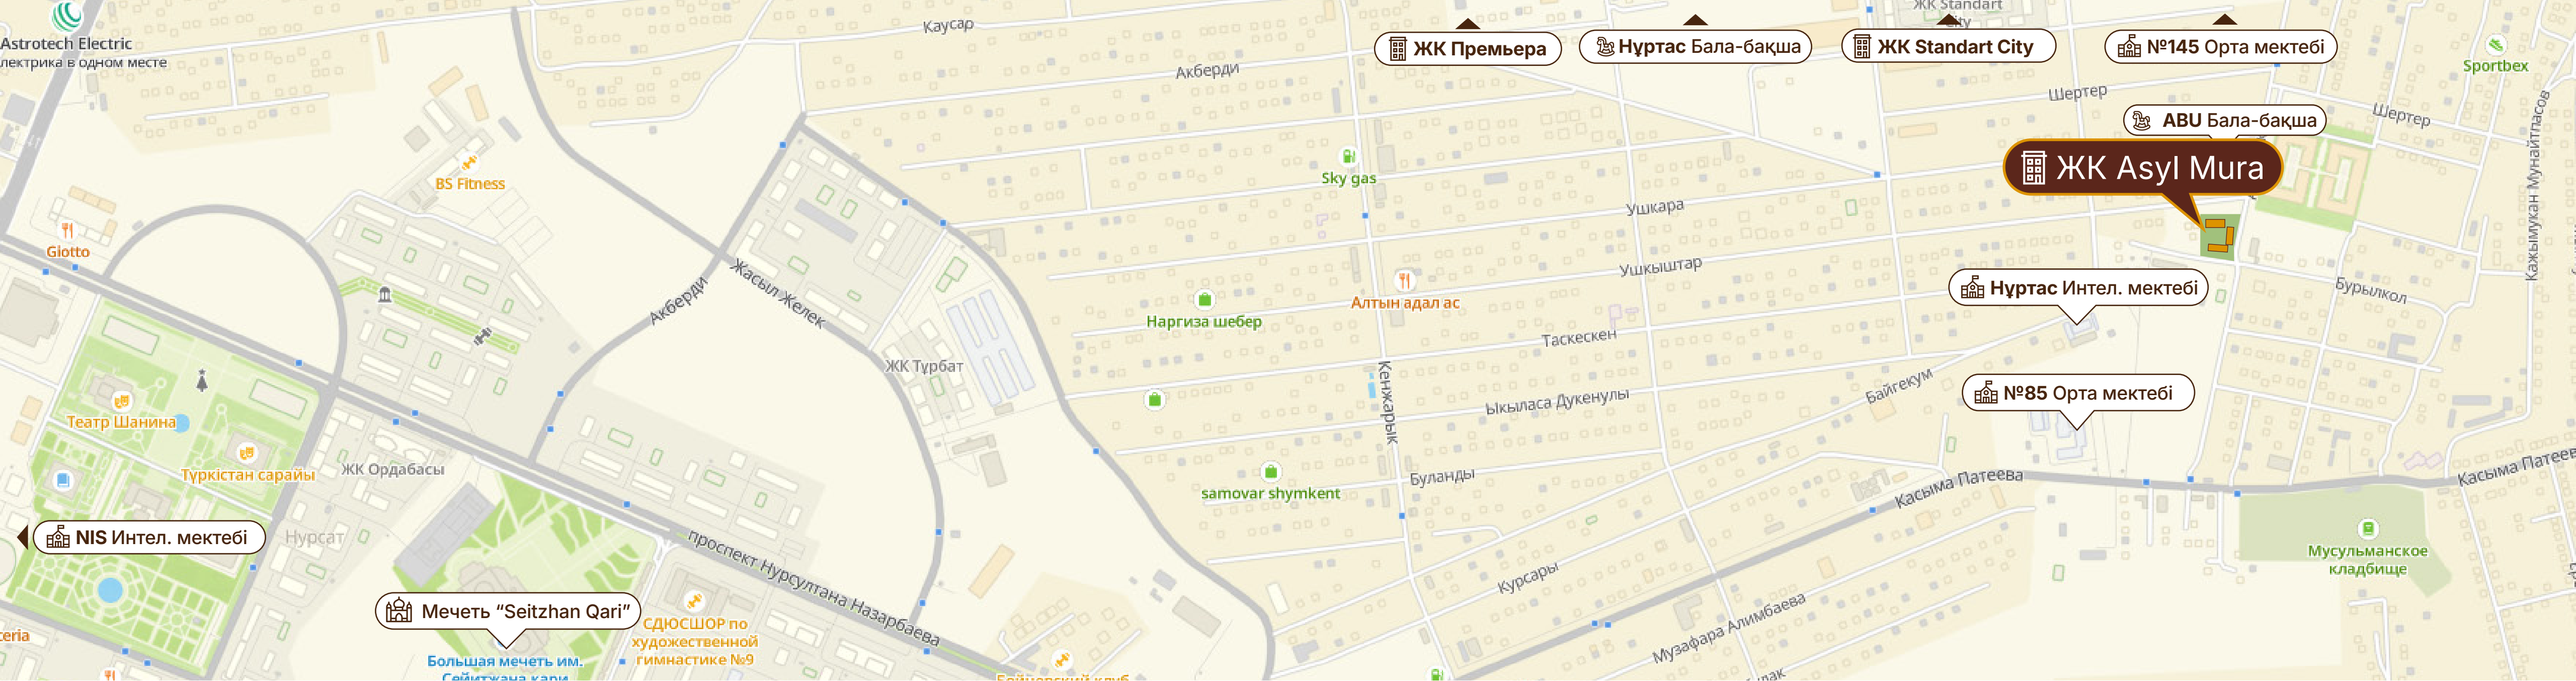

Инфрақұрылым

/ Инфраструктура

Тұрғын үй кешені, әлеуметтік-тұрмыстық инфрақұрылымның барлық қажетті объектілері бар, белсенді дамып келе жатқан Нұртас шағын ауданында орналасқан. Бұл жерден қаланың кез келген бөлігіне жету қиын болмайды.

Жилой комплекс расположен в активно развивающемся микрорайоне Нуртас, имеющим все необходимые объекты социально-бытовой инфраструктуры. Добраться отсюда в любую часть города не составит труда.



№85
Орта мектеп
Средняя школа



Нұртас
Интеллектуалды мектеп
Интеллектуальная школа




№145
Орта мектеп
Средняя школа



ABU Kids
Бала-бақша
Детский сад

Авторлық дизайн холлдар

/ Авторский дизайн холлов

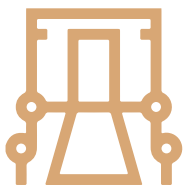

Дизайнерлік
холлдар
Дизайнерские холлы



Күту
аймағы
Зона ожидания



Ыңғайлы навигация және
жарықтандыру
Удобная навигация и освещение

Авторлық дизайн холлдар

/ Авторский дизайн холлов



Қауіпсіздік және
кіруді бақылау
Безопасность и контроль доступа




Дыбыссыз
лифтілер
Бесшумные лифты




Арбаларға
арналған орын
Колясочная зона

/ Блок 1 (1 этаж)

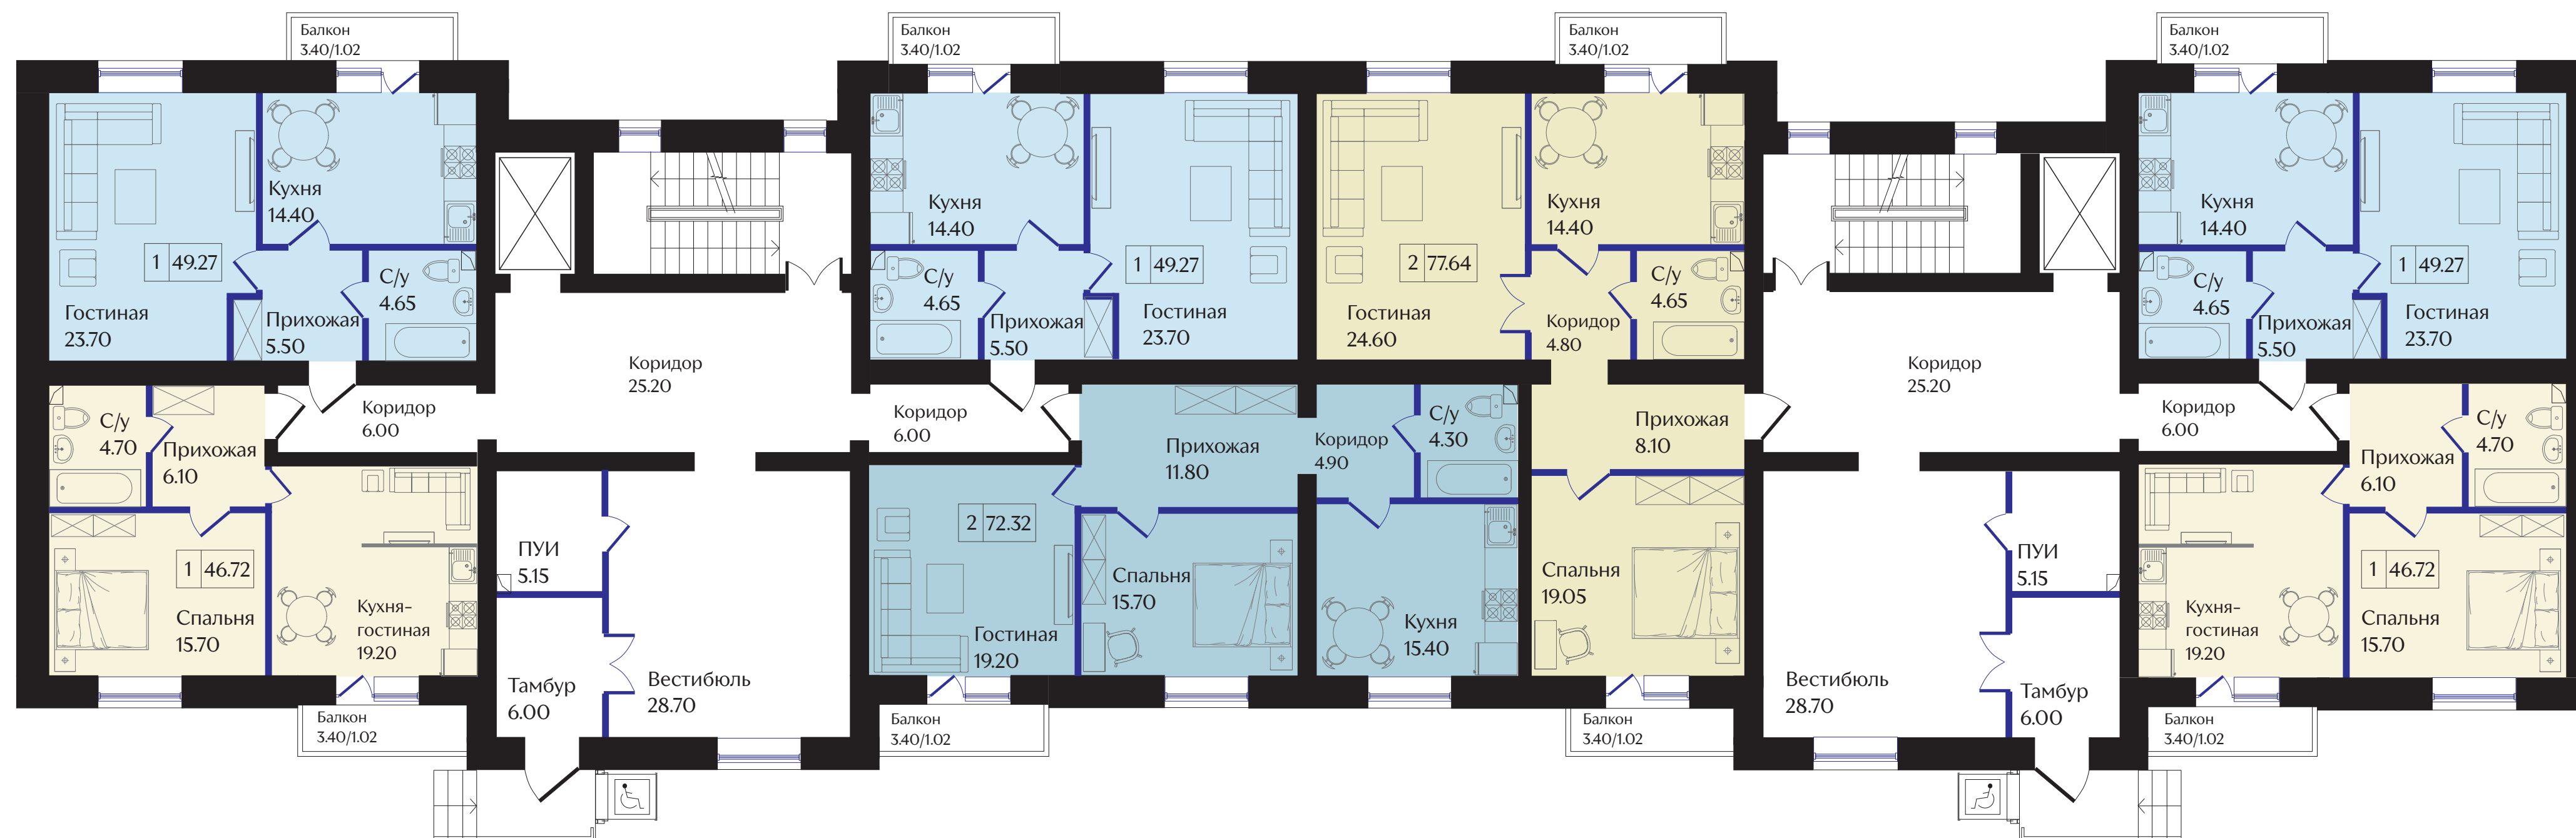



Блок 1 (типтік қабат)

/ Блок 1 (типовой этаж)

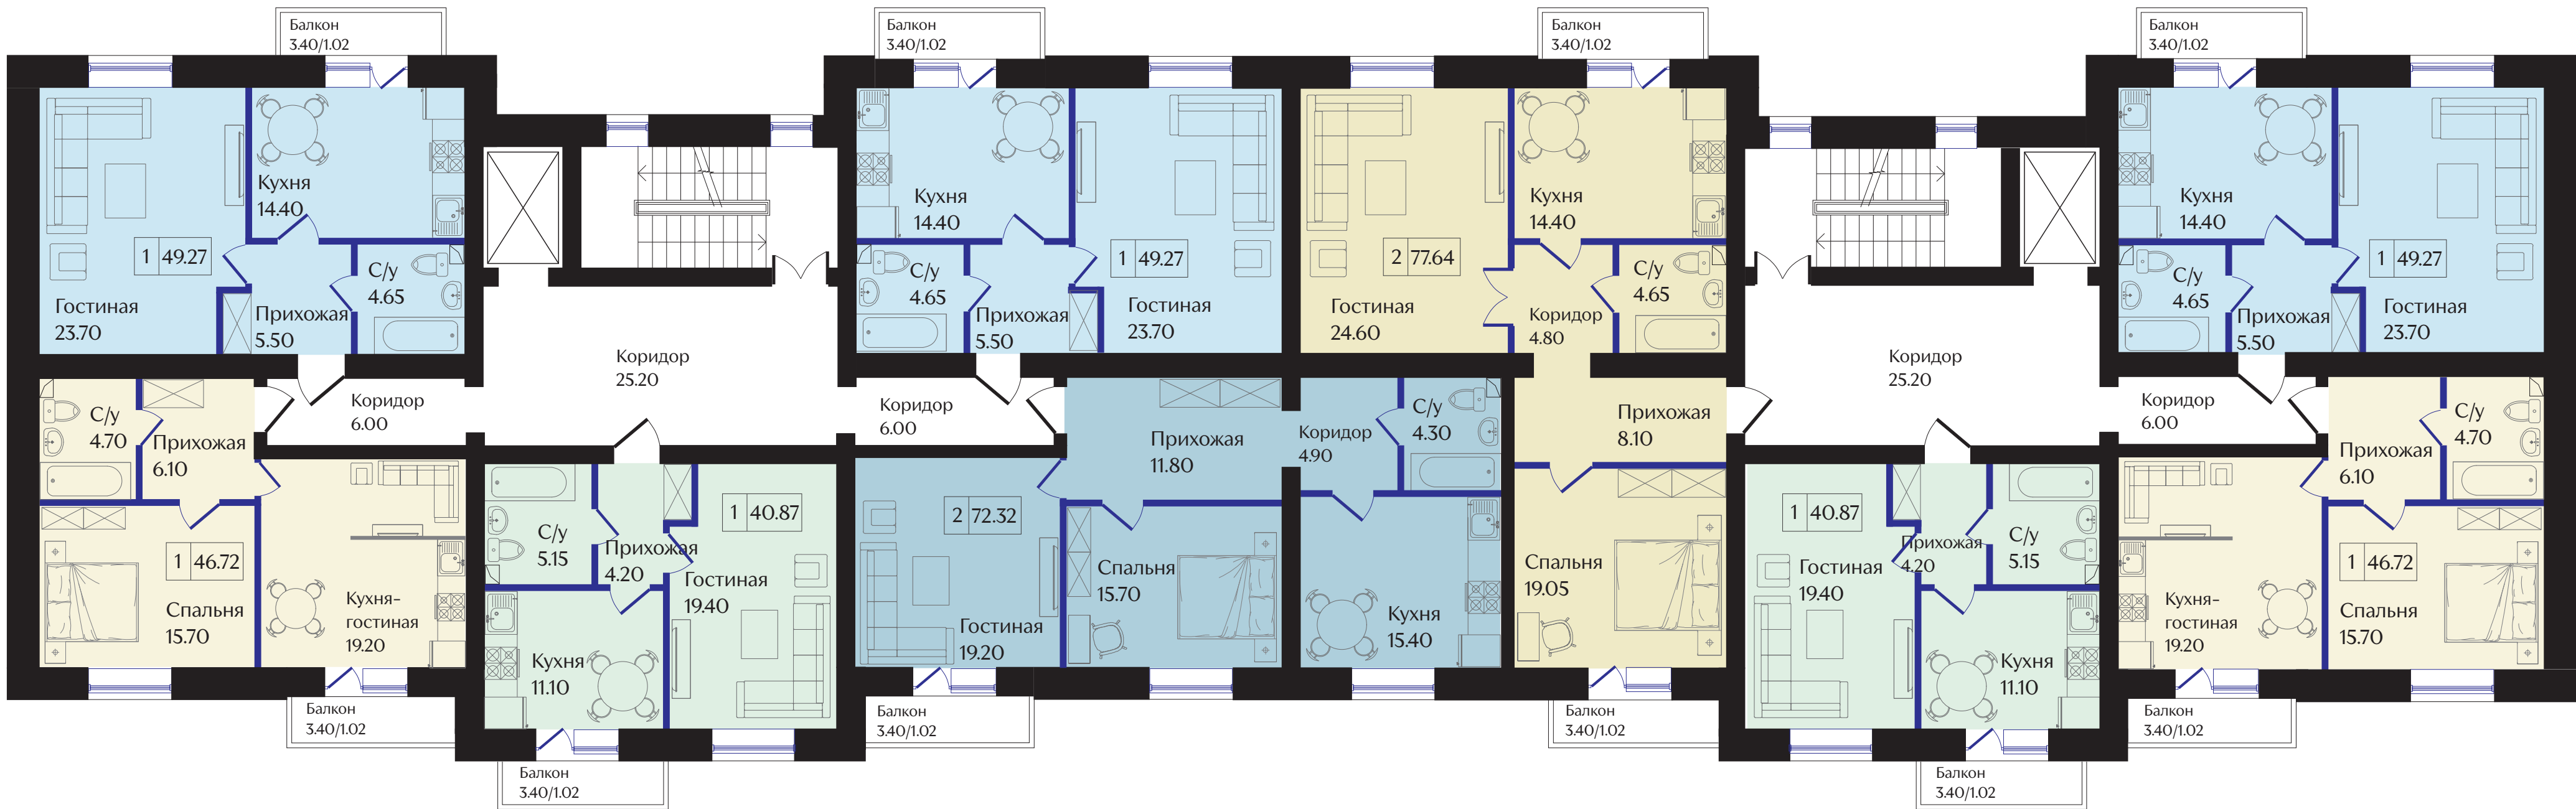



Блок 2 (1 қабат)

/ Блок 2 (1 этаж)

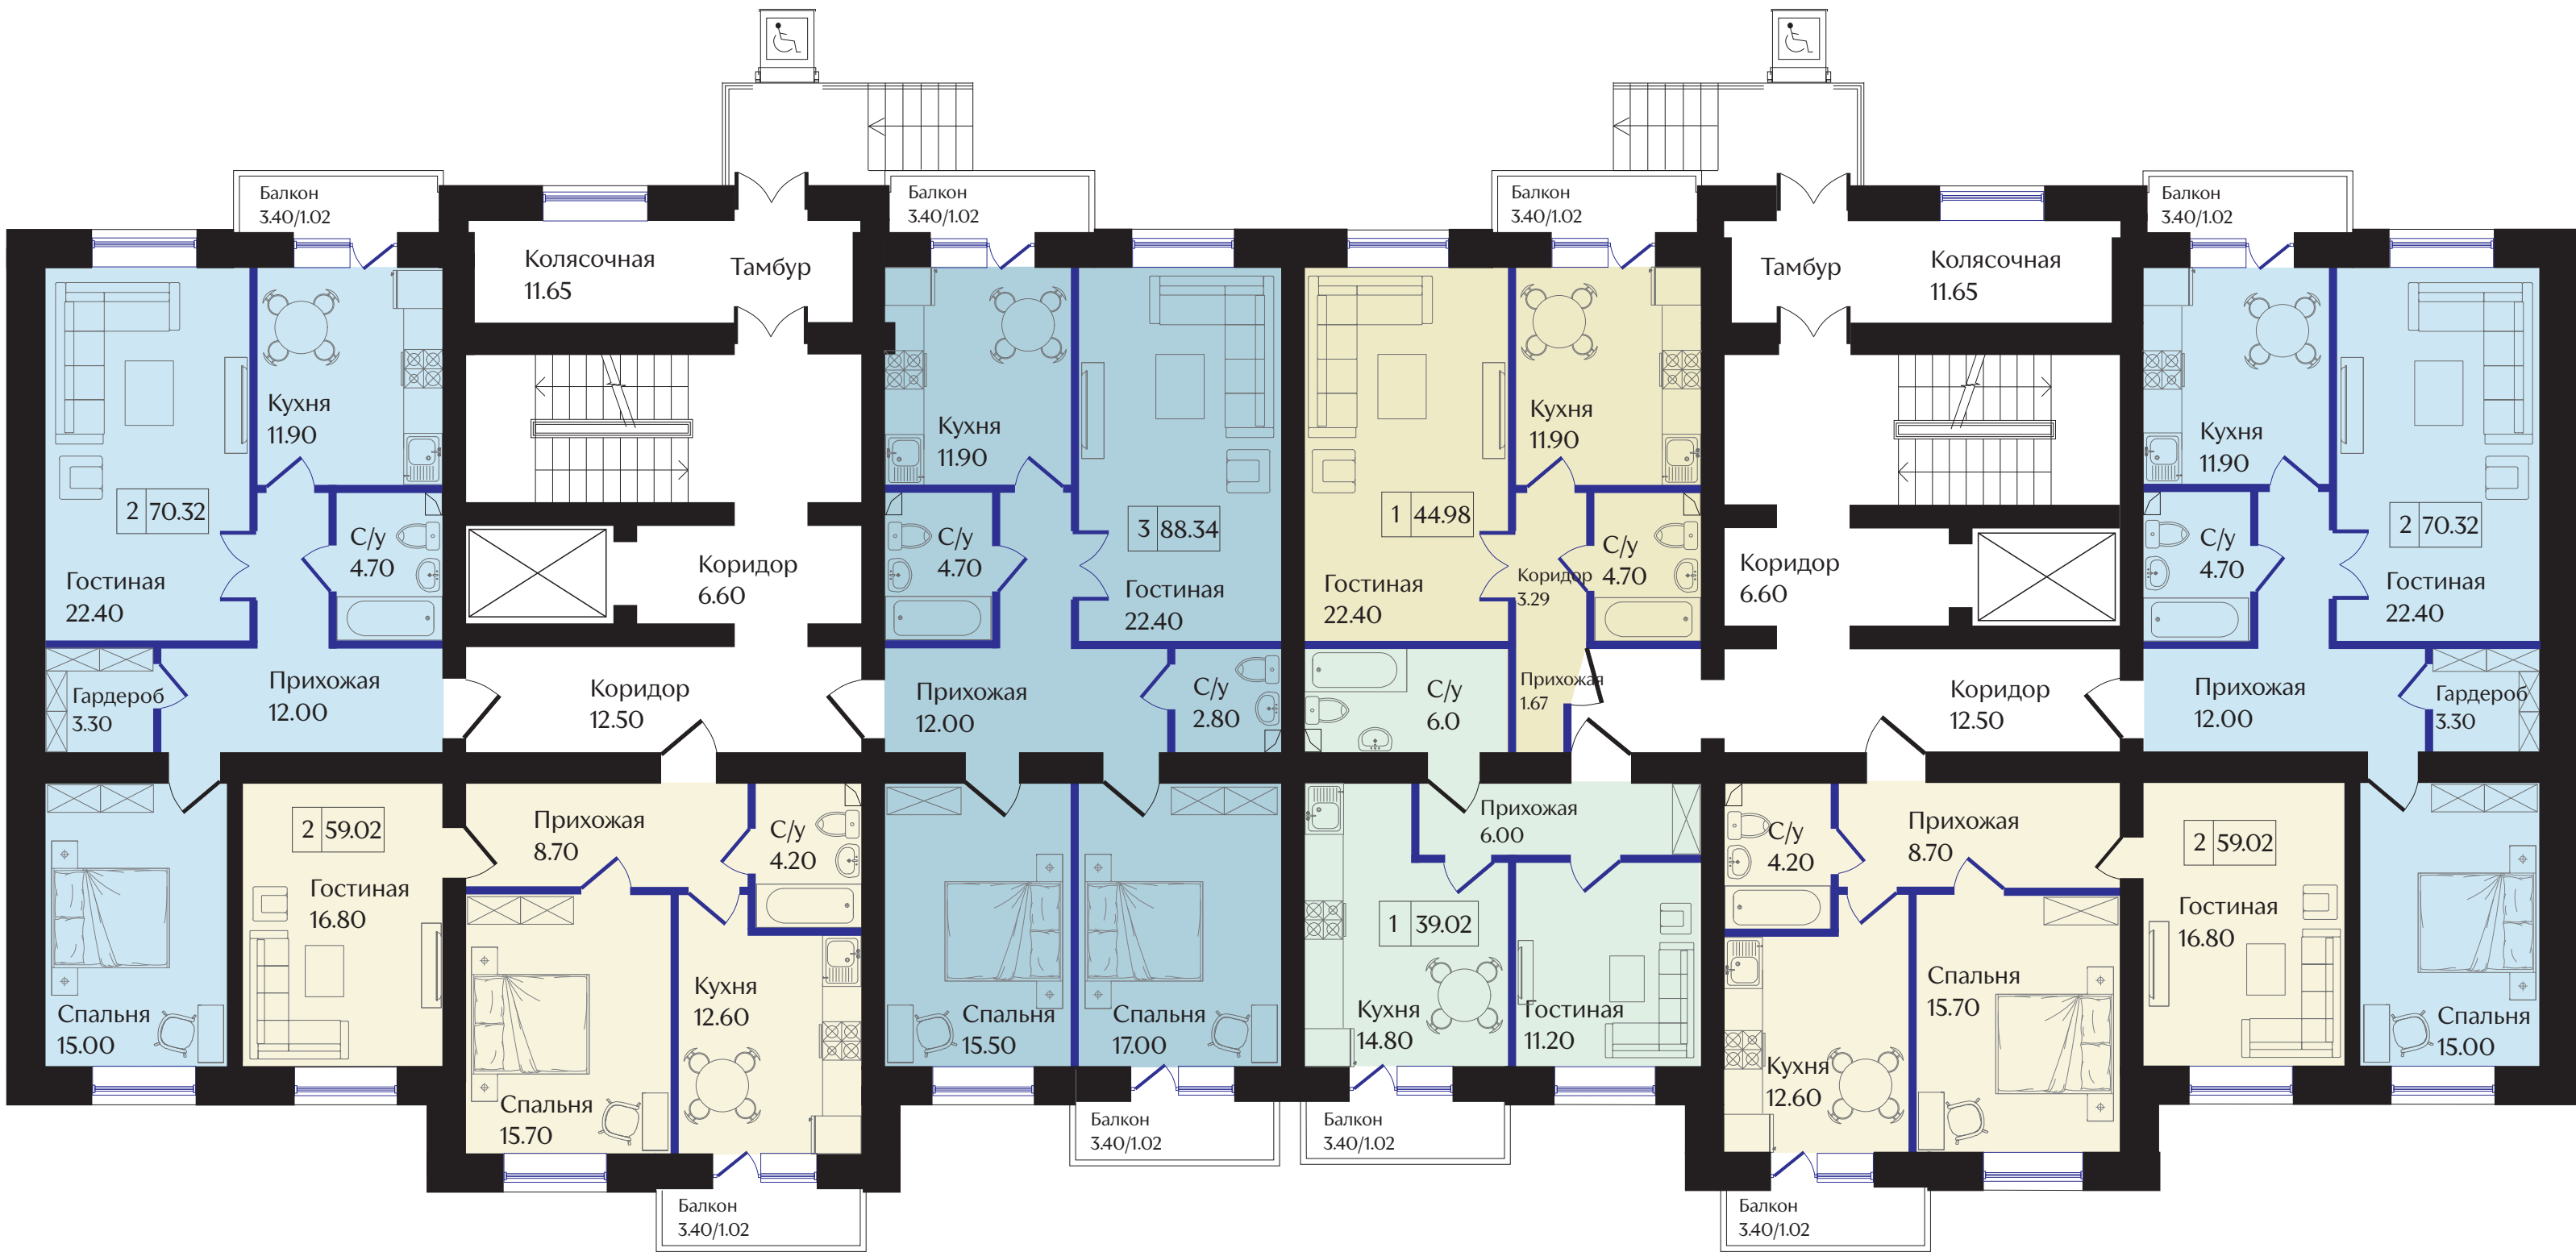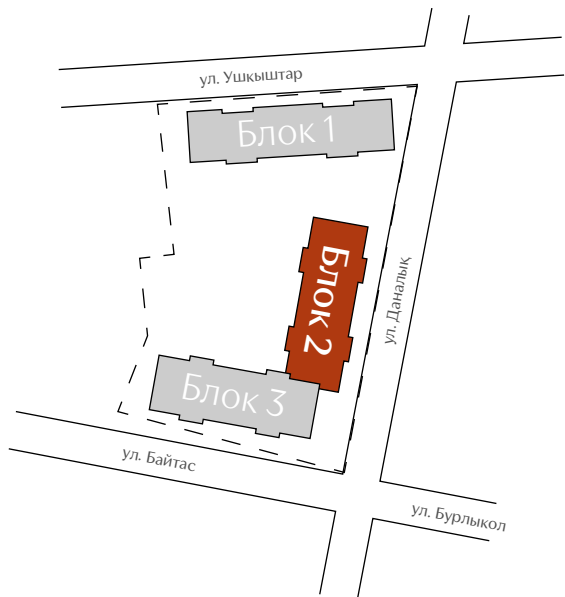



Блок 2 (типтік қабат)

/ Блок 2 (типовой этаж)

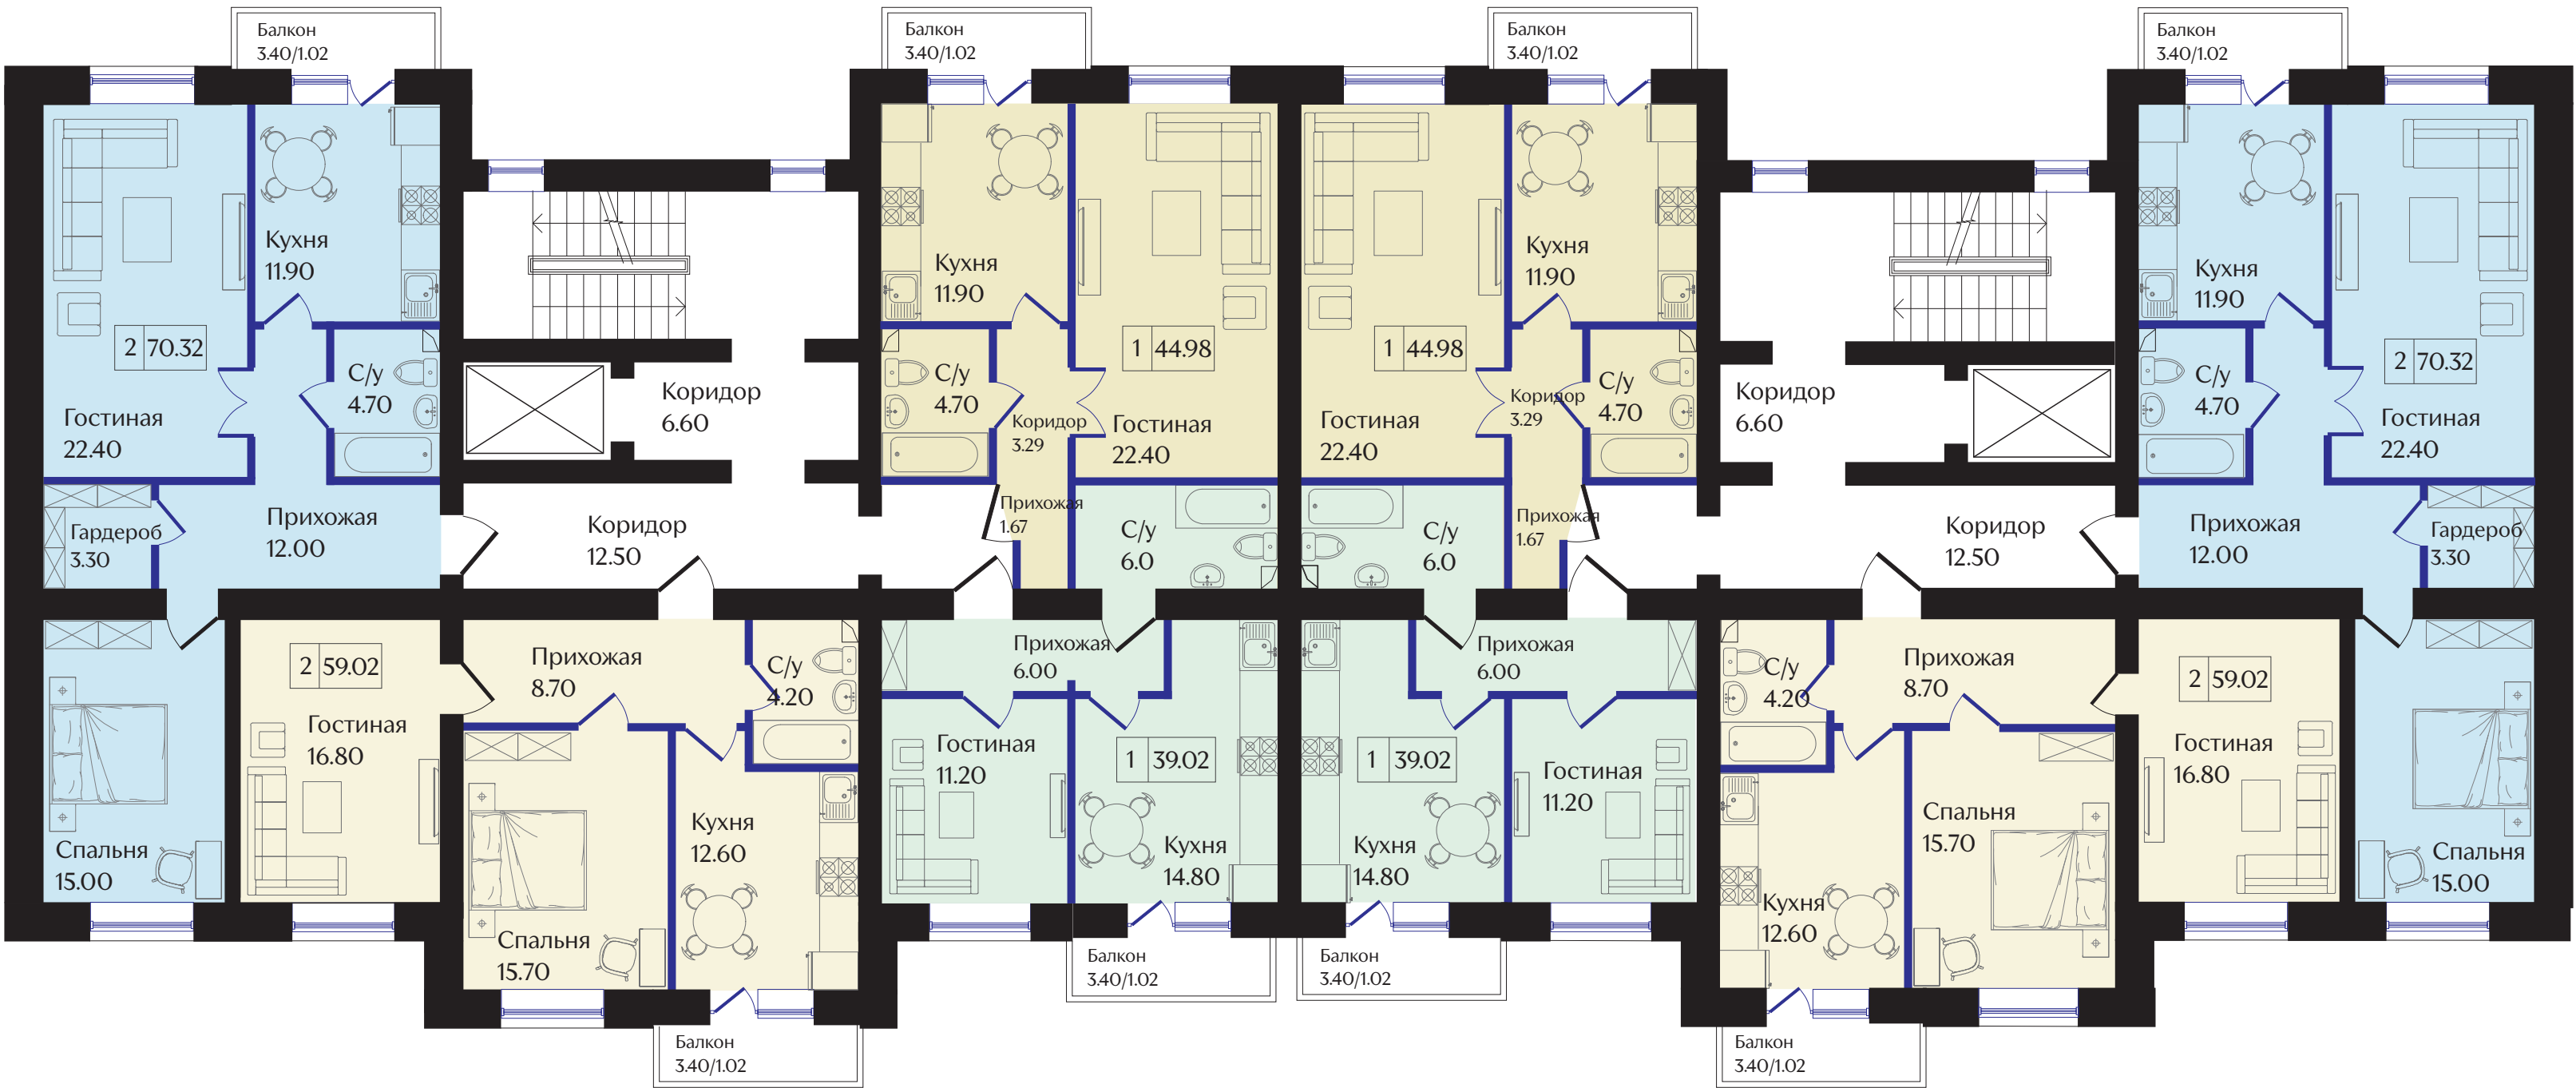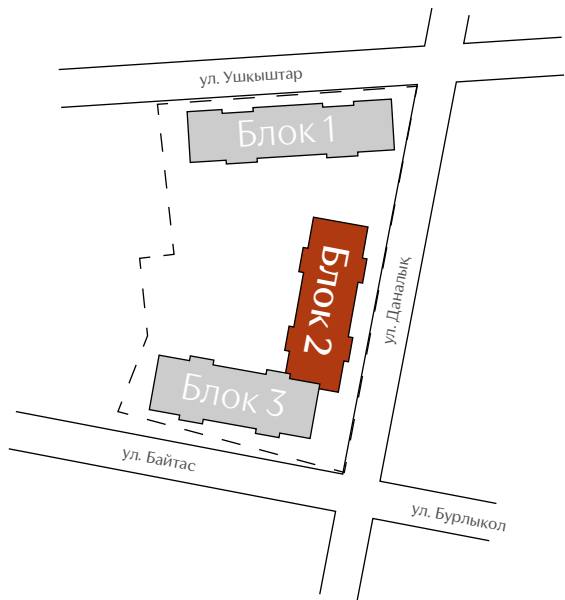



Блок 3 (1 қабат)

/ Блок 3 (1 этаж)

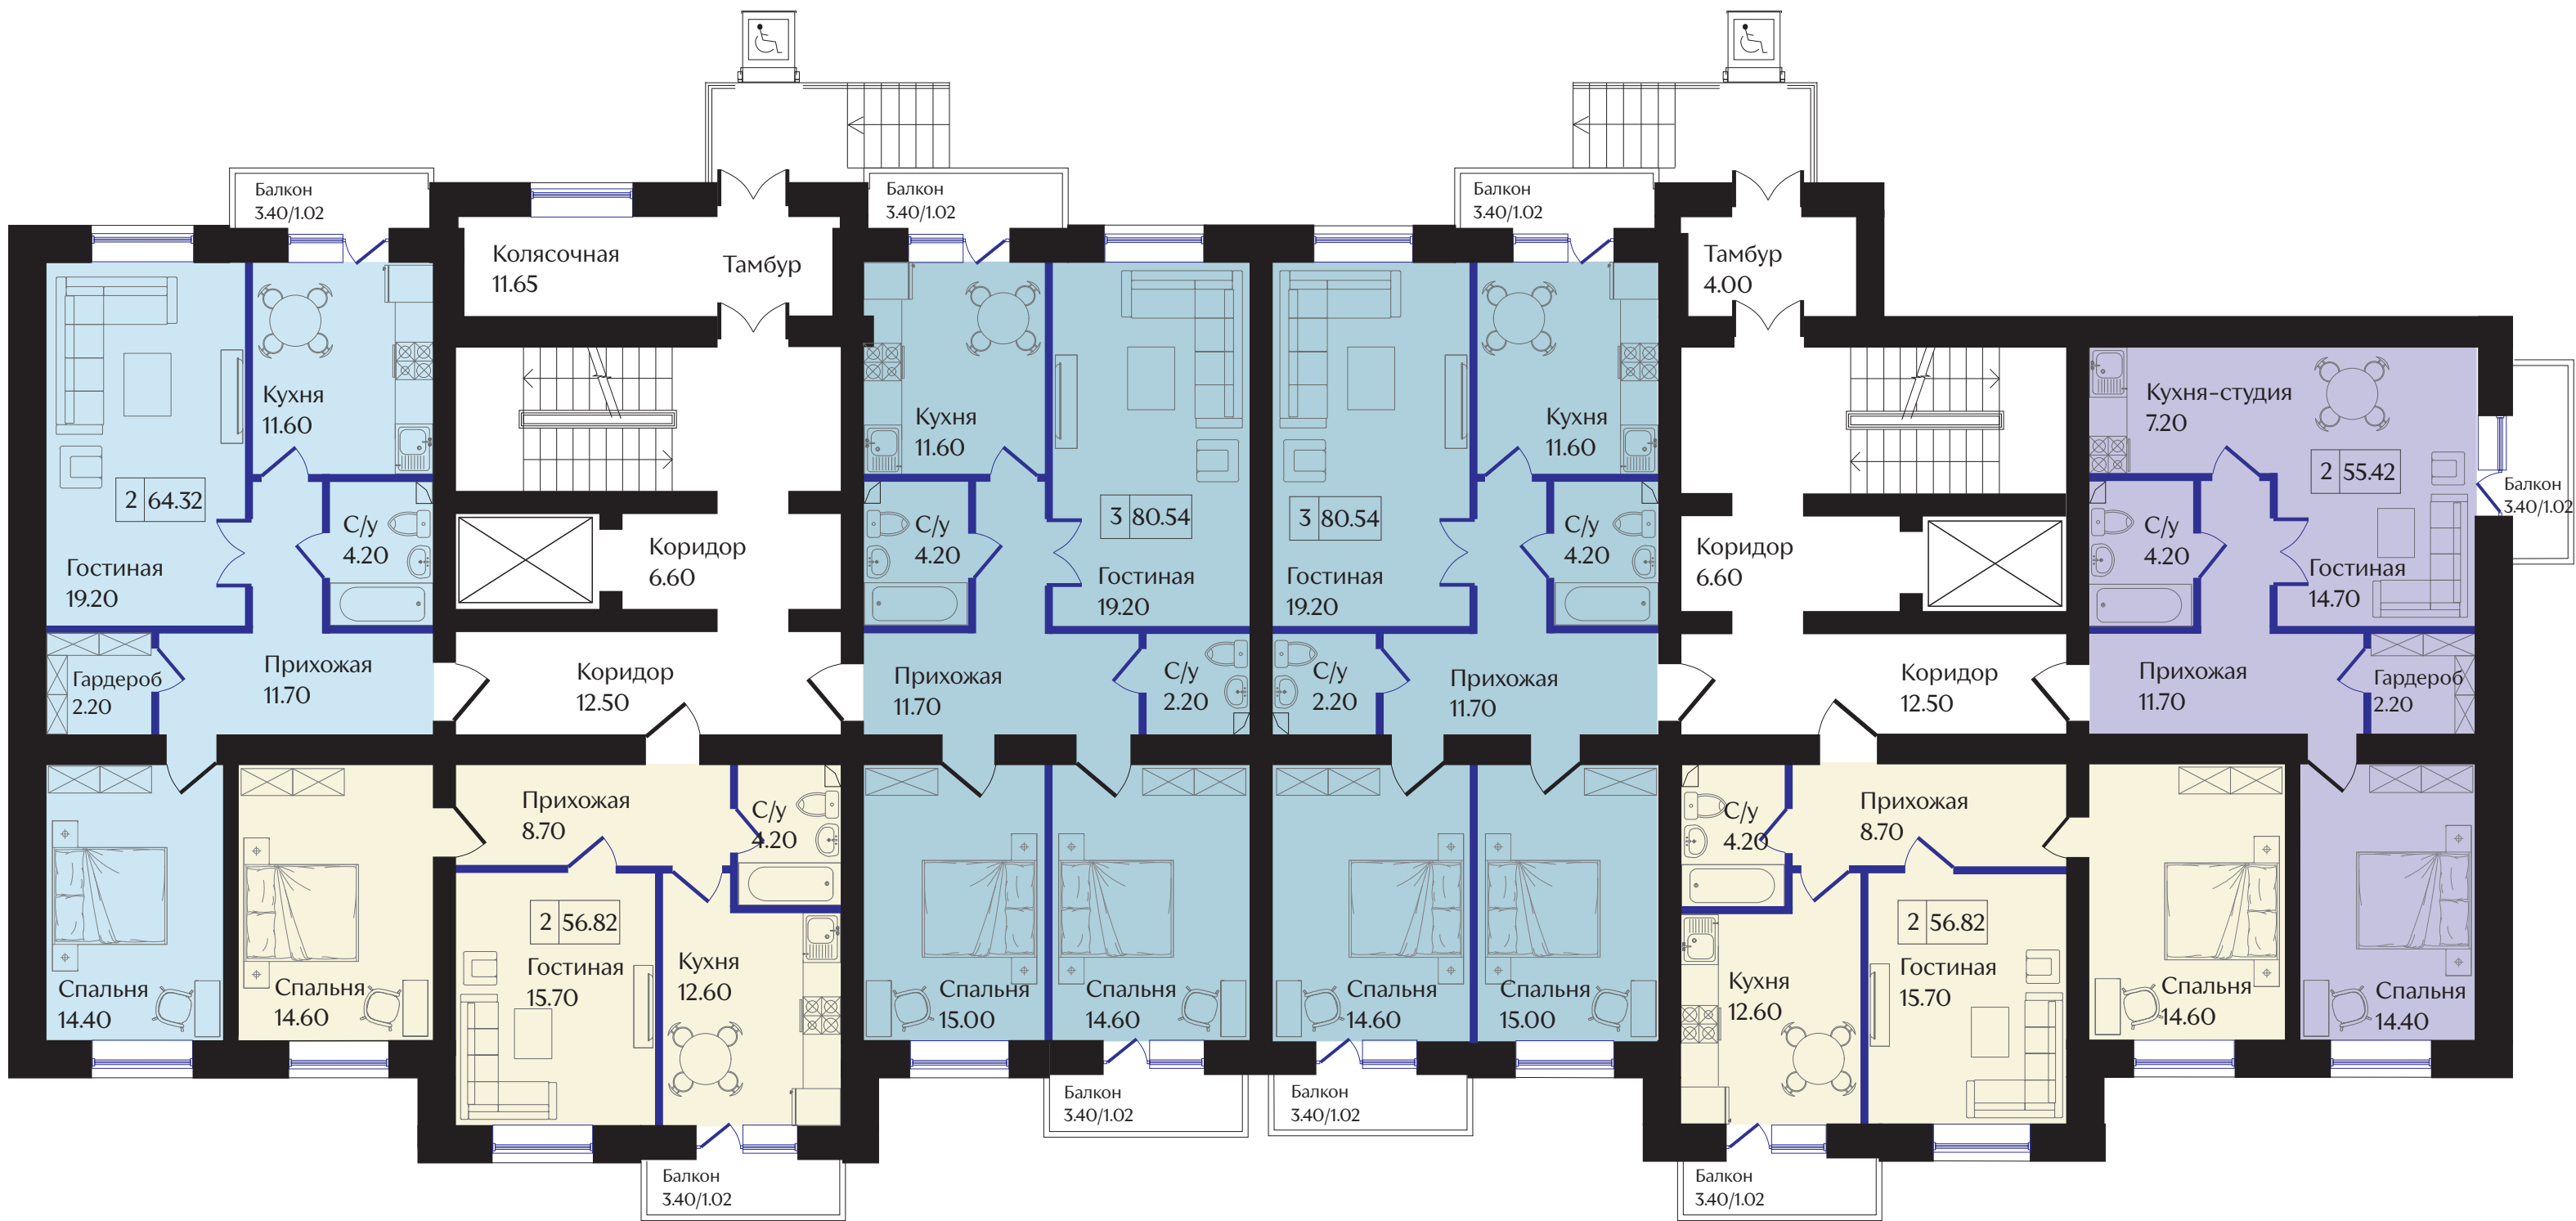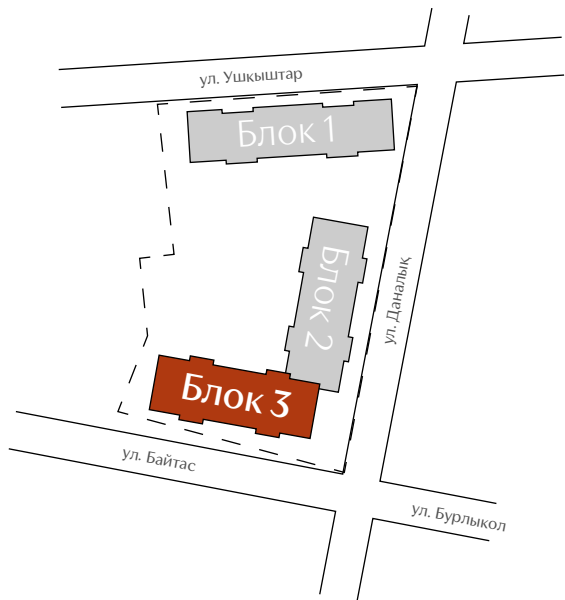

Блок 3 (типтік қабат)

/ Блок 3 (типовой этаж)

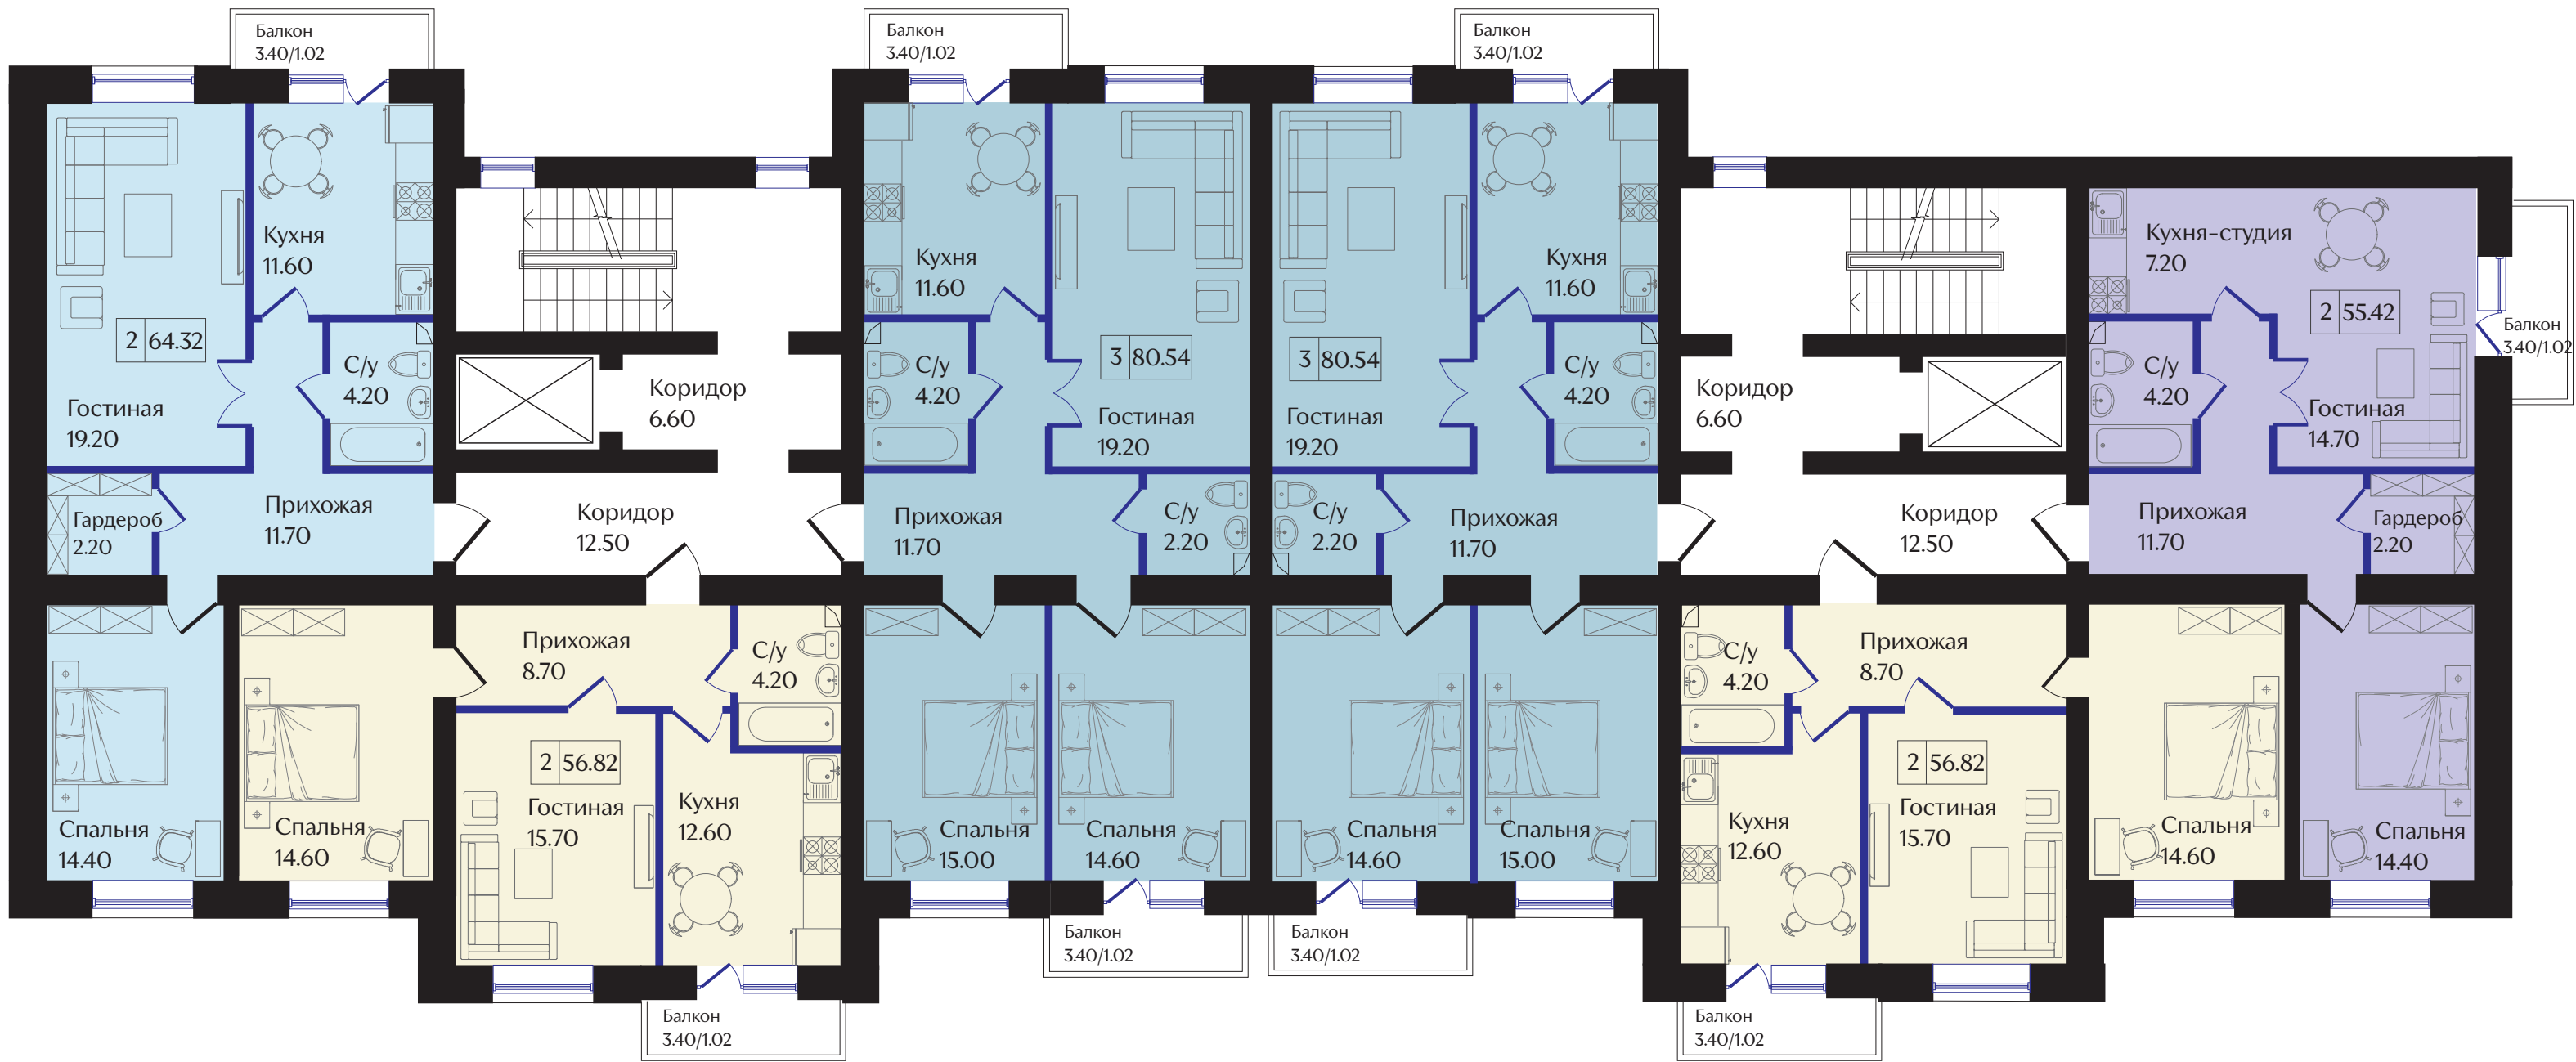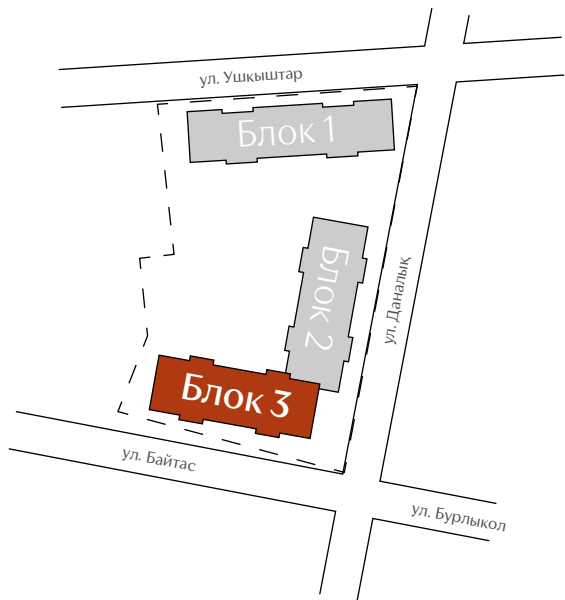

Бізбен байланысыңыз

Связаться с нами



@oks.group

Сату бөлімдері

Отделы продаж

Әлімбетов көшесі, 2, 1-қабат
Нұрсат шағын ауданы, 172а, «Baқыт» БО, 1-қабат
тел.: 365

ул. Алимбетова 2, 1 этаж
мкр. Нурсат, 172а, БЦ «Baқыт» 1 этаж
тел: 365

Жоба архитектурасы, абаттандыру, қасбеттер, интерьерлер және тұрғын үй кешенінің инфрақұрылымы бойынша көрсетілген бейнелер мен белгілер шартты болып табылады және жобалау мен құрылыс барысында өзгеруі мүмкін.

Архитектура проекта, изображения благоустройства, фасадов, интерьера, инфраструктура жилого комплекса, обозначения объектов и другие используемые материалы являются условными, и могут быть изменены на этапе проектирования, строительства