

АРХИТЕКТУРА КОМПЛЕКСА



- Отделка фасада: композитные панели, гранит
- Каркас: монолитный ж/б
- Двери наружные: металлические оснащенные электронным замком

Архитектура жилого комплекса радует своей элегантностью и современностью. Комплекс возводится с использованием качественных и экологически чистых материалов. В качестве материала наружных стен используются стеновые панели из пенополистиролбетона, толщиной 210 мм. В жилом комплексе предусмотрены широкоформатные окна, из которых открывается прекрасный вид на город.

Благоустроенный двор



Благоустройство территории ЖК Prime Park 2 продумано в каждой детали и дарит двойное удовольствие от жизни в жилом комплексе. Ландшафтный дизайн, современные детские и спортивные площадки, места для тихого отдыха и барбекю-зона создают атмосферу уюта и спокойствия. Вечером территория освещается стильными фонарями, что делает прогулки ещё более безопасными и приятными.

Удобство квартиры



- Высота потолков 3 м.
- Автономное отопление
- IP домофония
- Улучшенная черновая отделка
- Широкоформатные окна
- Цифровые замки

СВЯЗАТЬСЯ С НАМИ



@oks.group

Отделы продаж

ул. Күнаева, 38а, ЖК Рахат, 1 этаж
мкр. Нұрсат, 172а, ТД “BAҢҢТ” 2 этаж

365

Архитектура проекта, изображения благоустройства, фасадов, интерьера, инфраструктура жилого комплекса, обозначения объектов и другие используемые материалы являются условными, и могут быть изменены на этапе проектирования, строительства и эксплуатации. Информация о ЖК опубликована с целью определения спроса на указанный продукт. Настоящая реклама в соответствии со ст. 395 ГК РК не является публичной офертой

Ver 1.0

OKS Group

OKS Group



ТҰРҒЫН ҮЙ КЕШЕНІ
PRIME PARK 2

О ЖИЛОМ КОМПЛЕКСЕ



Бизнес класс 9 этажей 4 подъезда 4 квартиры на этаже

Жилой комплекс Prime Park 2 – это олицетворение комфорта и элегантного стиля жизни. Первая пусковая очередь жилого комплекса состоит из одного 9 этажного дома с 4-мя подъездами. На первых этажах расположены коммерческие помещения для удобства и экономии времени жителей. Также жилой комплекс оснащен подземным паркингом.

РАСПОЛОЖЕНИЕ




ЖК Prime Park 2 расположен в динамично развивающемся районе Шымсити, в экологически чистой точке с видом на этно-парк «Қазына». Жилой комплекс окружен развитой инфраструктурой, здесь налажена транспортная развязка и доступность общественного транспорта (остановка «Қайнар», автобусы 66,171,17)

ИНФРАСТРУКТУРА

- Школа «Seitzhan School» 1 мин
- ТРЦ «Shymkent City Mall» 5 мин
- Конгресс холл 1 мин
- Развлекательный центр «Самолет» 1 мин
- Детский сад «Ертарғын» 5 мин
- ТЦ «ОТАУ Mart» 2 мин
- Новый ипподром 15 мин
- Театр оперы 2 мин
- Начальная школа «Жас Дарын» 4 мин
- Президентский парк 2 мин

ПОДЗЕМНЫЙ ПАРКИНГ

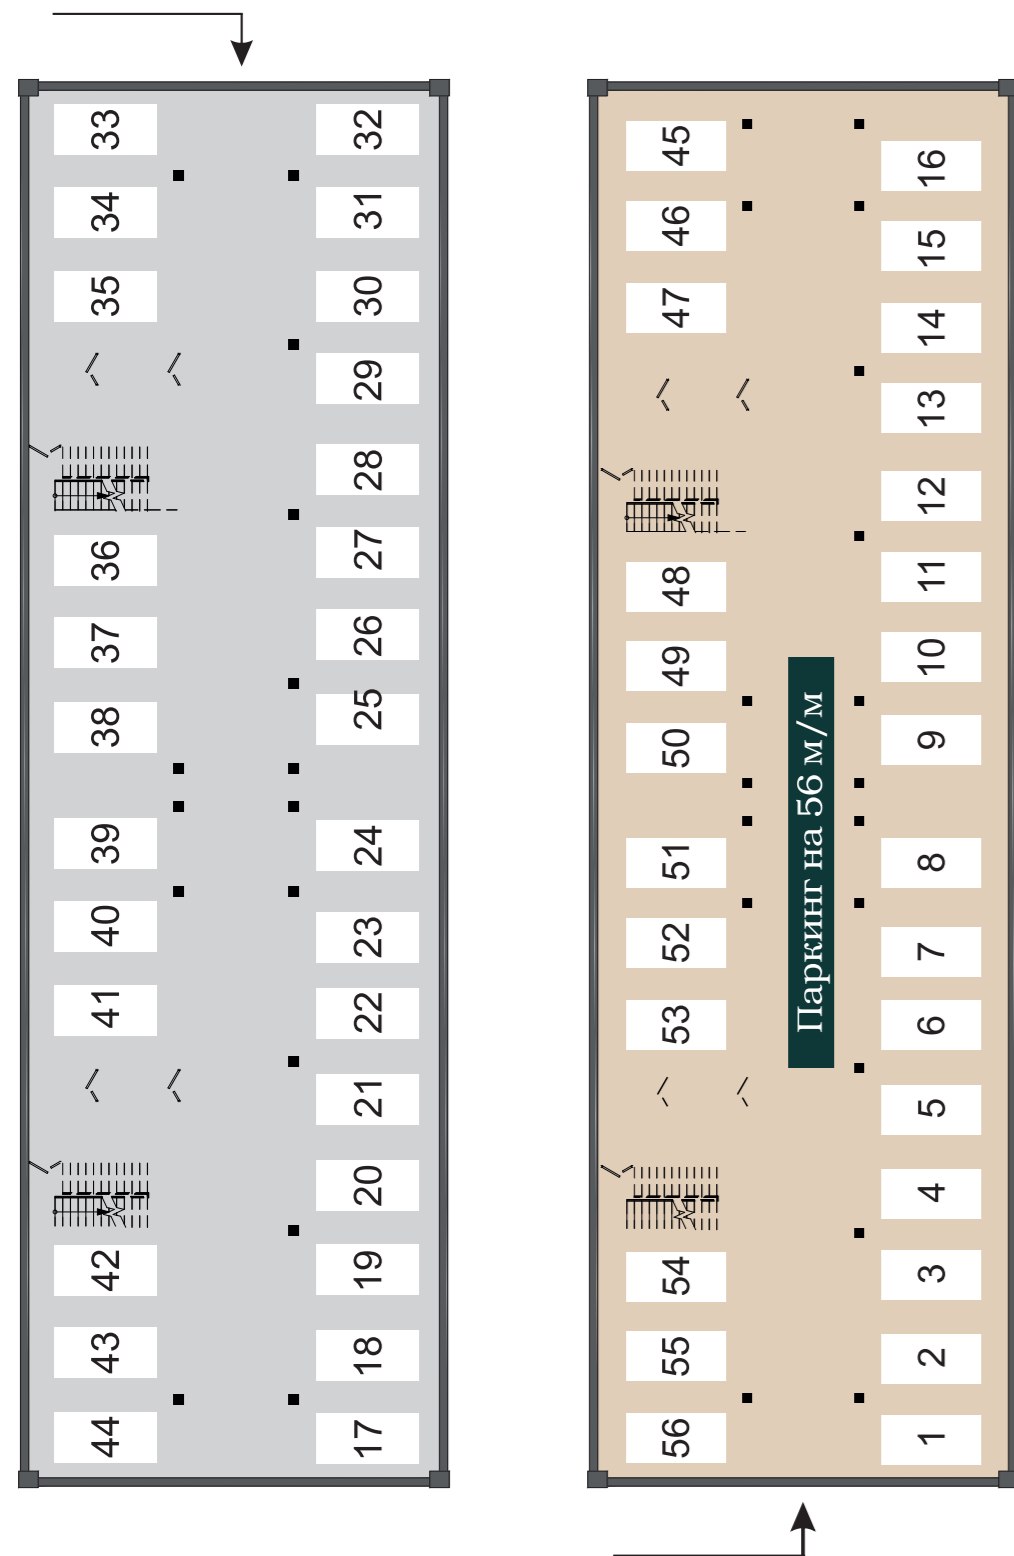

КОММЕРЧЕСКИЕ ПОМЕЩЕНИЯ



На первых этажах жилого комплекса Prime Park 2 расположены коммерческие помещения, а также отдельное помещение для колясочной.



Перспективный район Шымсити и развитая инфраструктура обеспечивают непрерывный поток потенциальных клиентов для бизнеса.



Потолки высотой 4 м., свободная планировка и панорамные витражи создают возможности для успешного развития любого вида бизнеса.



Для жильцов коммерческие помещения - это удобство и комфорт, ведь всё необходимое находится в шаговой доступности от квартиры.

БЛОК 1,2,4 - ПЛАН ЭТАЖА



В блоках 1,2 и 4 жилого комплекса Prime Park 2 имеются квартиры от одной до трех комнат, площадью от 39,9 кв.м. до 71,61 кв.м.



В каждой квартире имеются цифровые замки, IP-домофония и автономное отоплением для удобства контроля отопительного сезона.




Все квартиры в ЖК сдаются в улучшенной чистовой отделке, что дает возможность для реализации дизайна интерьера вашей мечты.



Потолки высотой 3 метра и большие окна наполняют пространством и светом квартиру, создавая атмосферу уюта.

БЛОК 3 - ПЛАН ЭТАЖА

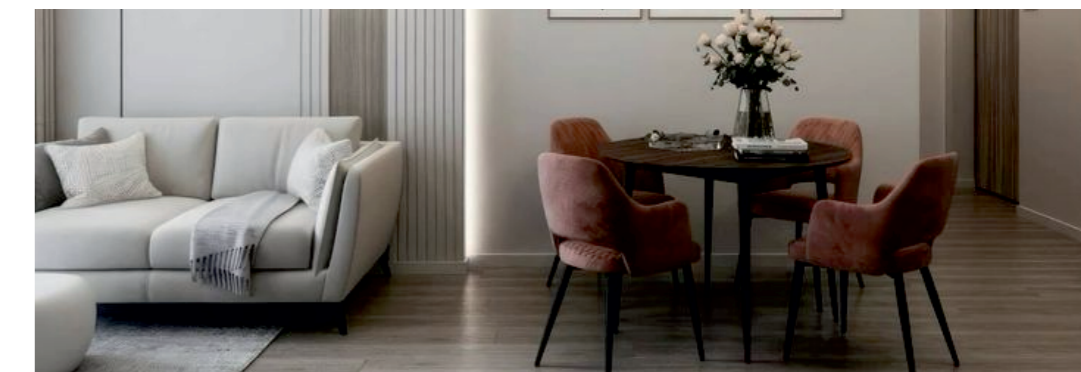

В третьем блоке жилого комплекса Prime Park 2 расположены двух и трех комнатные квартиры площадью 66,34 кв.м. и 101,55 кв.м.



Большим преимуществом Блока 3 является то, что здесь всего четыре квартиры на этаже, а значит меньше шума и больше уединения.



Просторные планировки, потолки высотой 3 метра, большие окна создают комфортные условия для счастливой жизни каждого жильца.



Квартиры в этом блоке отлично подойдут для семейных пар, так как здесь много пространства для комфортного развития детей.